


План красных линий (Основной чертеж)
М 1: 1000

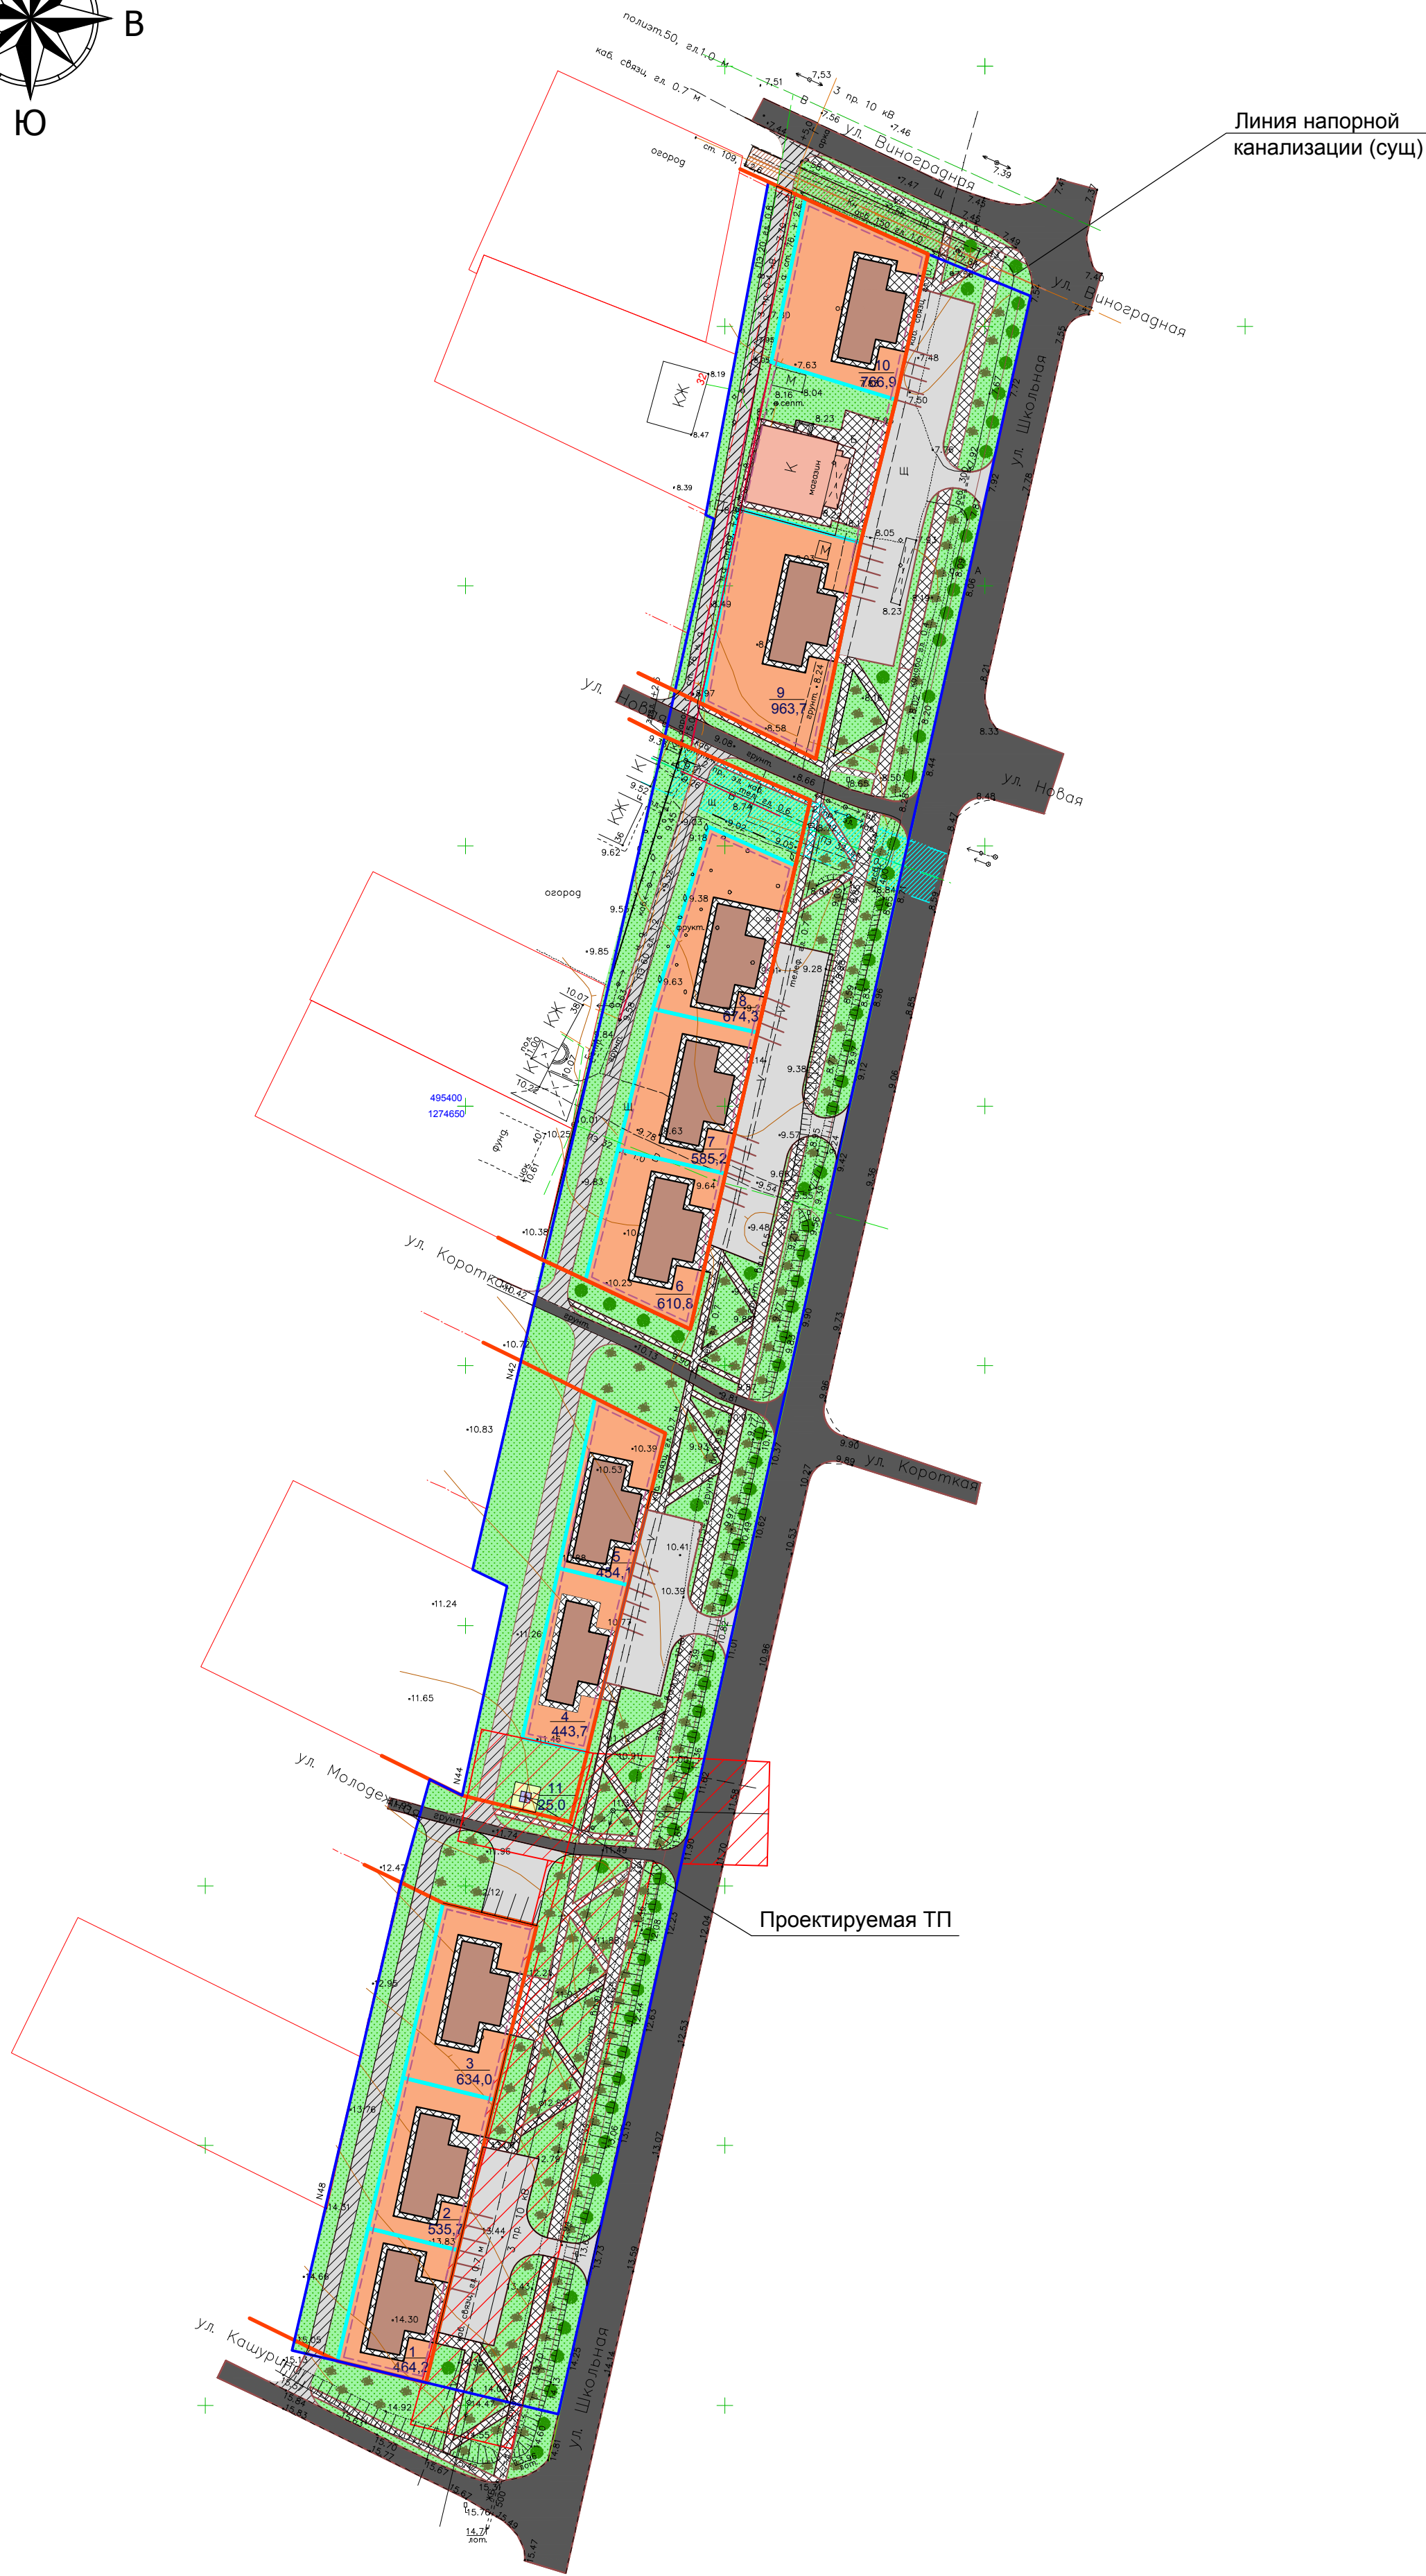

Основные технико-экономические показатели

№ п/п	Основные технико-экономические показатели	Единица измерения	Современное состояние на 2013 год
1.	Площадь проектируемой территории - всего	га	2,14
	в том числе территории:		
	- объектов придорожного сервиса	га	0,61
	- проездов и площадок	га	0,550
	- тротуаров, пешеходных зон	га	0,201
	- существующего магазина	га	0,033
	- прочие территории общего пользования	га	0,746
1.2.	Количество земельных участков для придорожного сервиса	шт.	10

Условные обозначения:

- Граница проектирования
- Границы земельных участков, поставленных на кадастровый учет
- Границы проектируемых земельных участков
- Красные линии
- Линия регулирования застройки
- Территория для размещения объектов придорожного сервиса
- Зеленые насаждения общего пользования
- Существующий магазин
- Здания и сооружения проектируемые
- Проектируемая ТП
- Существующая автомобильная дорога
- Проектируемые проезды и площадки
- Проектируемый встроенный проезд
- Тротуары, пешеходные зоны

- План красных линий (основной чертеж) разработан на топографической основе, выполненной МУП МО ТР "АиГ" в 2012 г.
- Размещение зданий показано условно. Окончательное размещение зданий и сооружений на участках определяется на стадии рабочего проекта. Парковочная зона показана условно. Детализацию подъездов выполнить в разделе ПЗУ для каждого отдельного участка.
- Размещение ТП выполнено согласно проектной документации, разработанной ООО "ЭЛКин"
- Съезды с автодороги выполнить на основании проектной документации по каждому отдельному земельному участку с согласованием в КТУ "Дорожный комитет".

13 - 360					
Проект планировки земельных участков в пос. Светлый Путь Ленина, в границах кадастрового квартала 23:30:1304008					
Изм.	Лист	Подп.	Дата	Проект планировки	
Рук. группы	Лучшева		07. 13	Статья	Лист
ГАП	Чечина		07. 13	Лист	Листов
Н. контр.	Кочева		07. 13	ПП	4
Чертил	Макиенко		07. 13	План красных линий (Основной чертеж) М 1: 1000	
				МУП МО ТР "АиГ"	